




COMUNE DI BARI

il committente

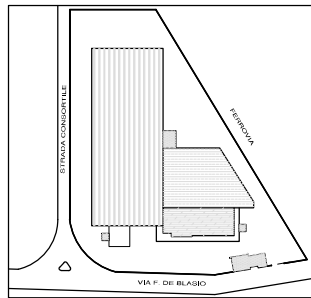

il progettista

aggiornamento	data	disegno	descrizione
<input type="checkbox"/>			
<input type="checkbox"/>			
<input type="checkbox"/>			


definitiva	<input checked="" type="checkbox"/>	opera	PROGETTO DI ADEGUAMENTO ALLE MISURE DI PREVENZIONE INCENDIO DEL MANUFATTO EDILIZIO SITO IN BARI IN ZONA A.S.I. ALLA VIA DE BLASIO, 23 - Z.I. ATTIVITA' nn. 43-44 D.M. 16.02.1982
esecutivo	<input type="checkbox"/>		
strutturale	<input type="checkbox"/>		
architettonica	<input type="checkbox"/>	committente	"PRODEO s.p.a." Via della Comunità Europea n. 23 - 70152 Bisceglie (BA)

data	Gennaio 2007	oggetto	PLANIMETRIA DISTRIBUTIVA FUNZIONALE LAY - OUT	tavola	3
scala	1:200				


Antonio Manzari Ingegnere
via Abbrescia n. 105 - 70121 Bari
Tel. e FAX 080/5540546 - e-mail antoniomanzari@tin.it

IMPIANTO MAGAZZINO A REALIZZARSI
TIPO COMMISSIONATORE


VISTA LATERALE

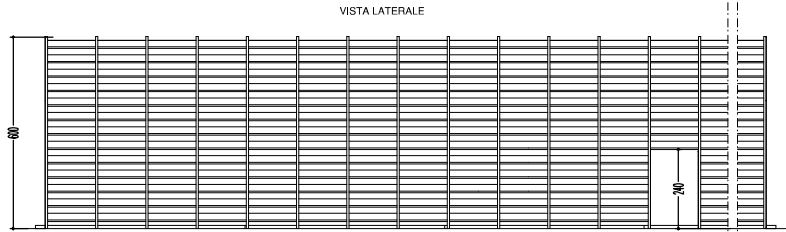

VISTA FRONTALE

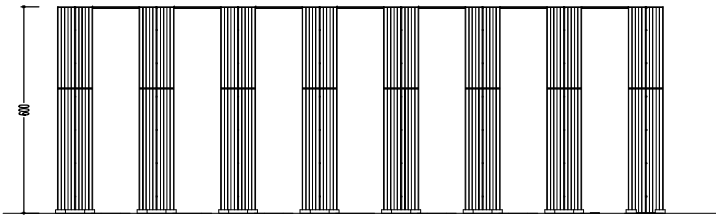


SEZIONE TIPO

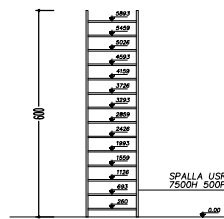


N.B.: LA SCAFFALATURA MONOFRONTALE SARA' DOTATA DI SPENDINA H200 mm PER EVITARE LA CADUTA DEI FALDONI

PIANTA PIANO TERRA
a quota 0,00 mt.

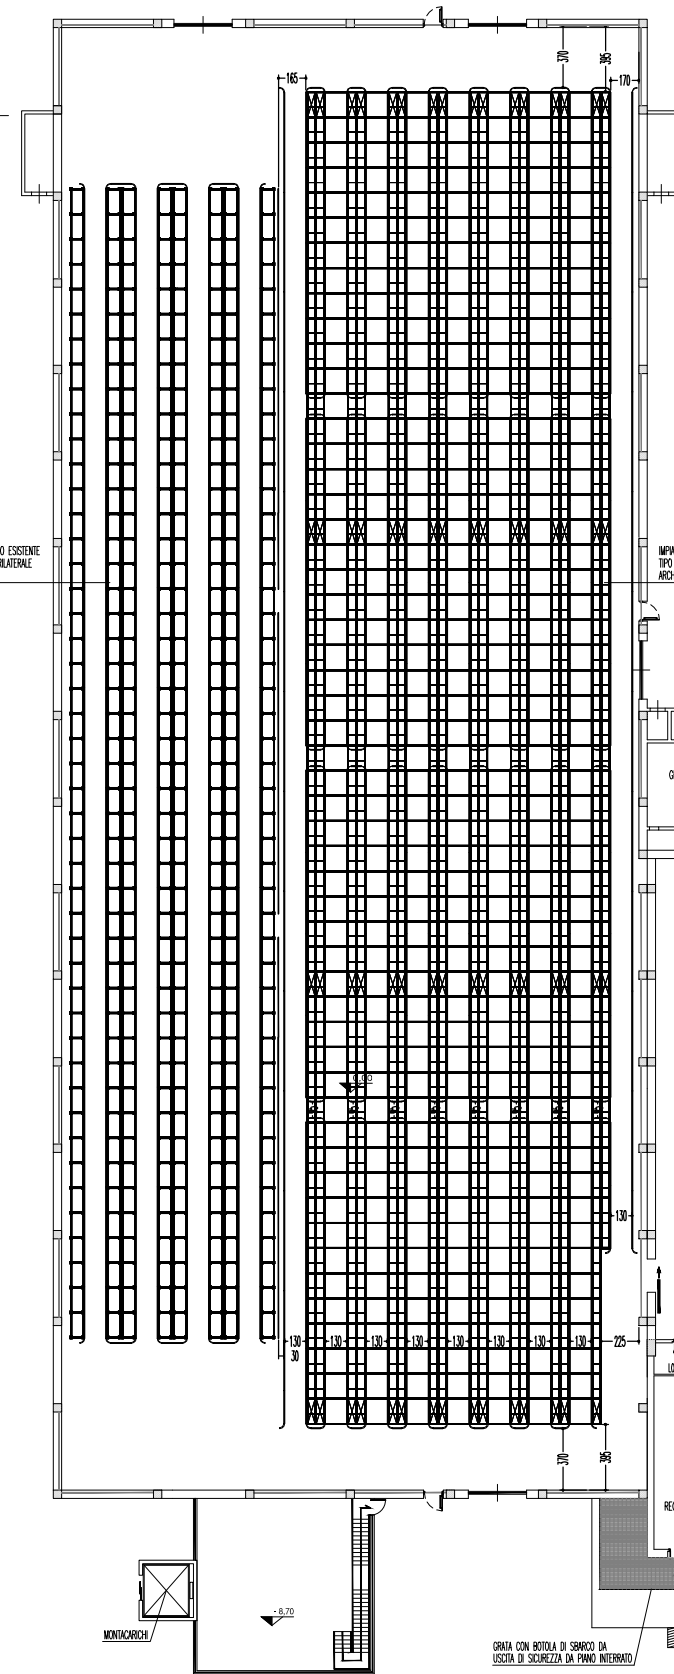

PALAZZINA UFFICI

Piano Primo

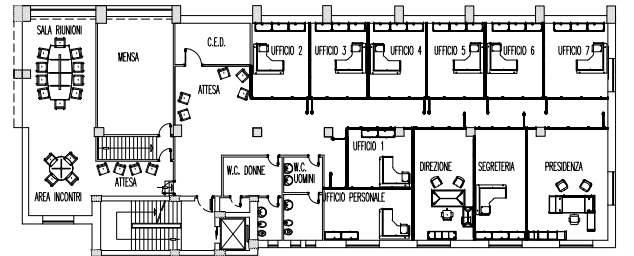

AREA MOVIMENTAZIONE

0,00

GRUPPO ELETTOGENO
(NON RAPPRESENTATO)

GRATA CON BOTOLA DI SBARCO DA
USCITA DI SICUREZZA DA PIANO INTERRATO

GRUPPO ELETTOGENO
(NON RAPPRESENTATO)

GRATA CON BOTOLA DI SBARCO DA
USCITA DI SICUREZZA DA PIANO INTERRATO

PIANTA PIANO INTERRATO
a quota - 8,70 mt.

